


Vieser gulvsluk på akrylmassegulv

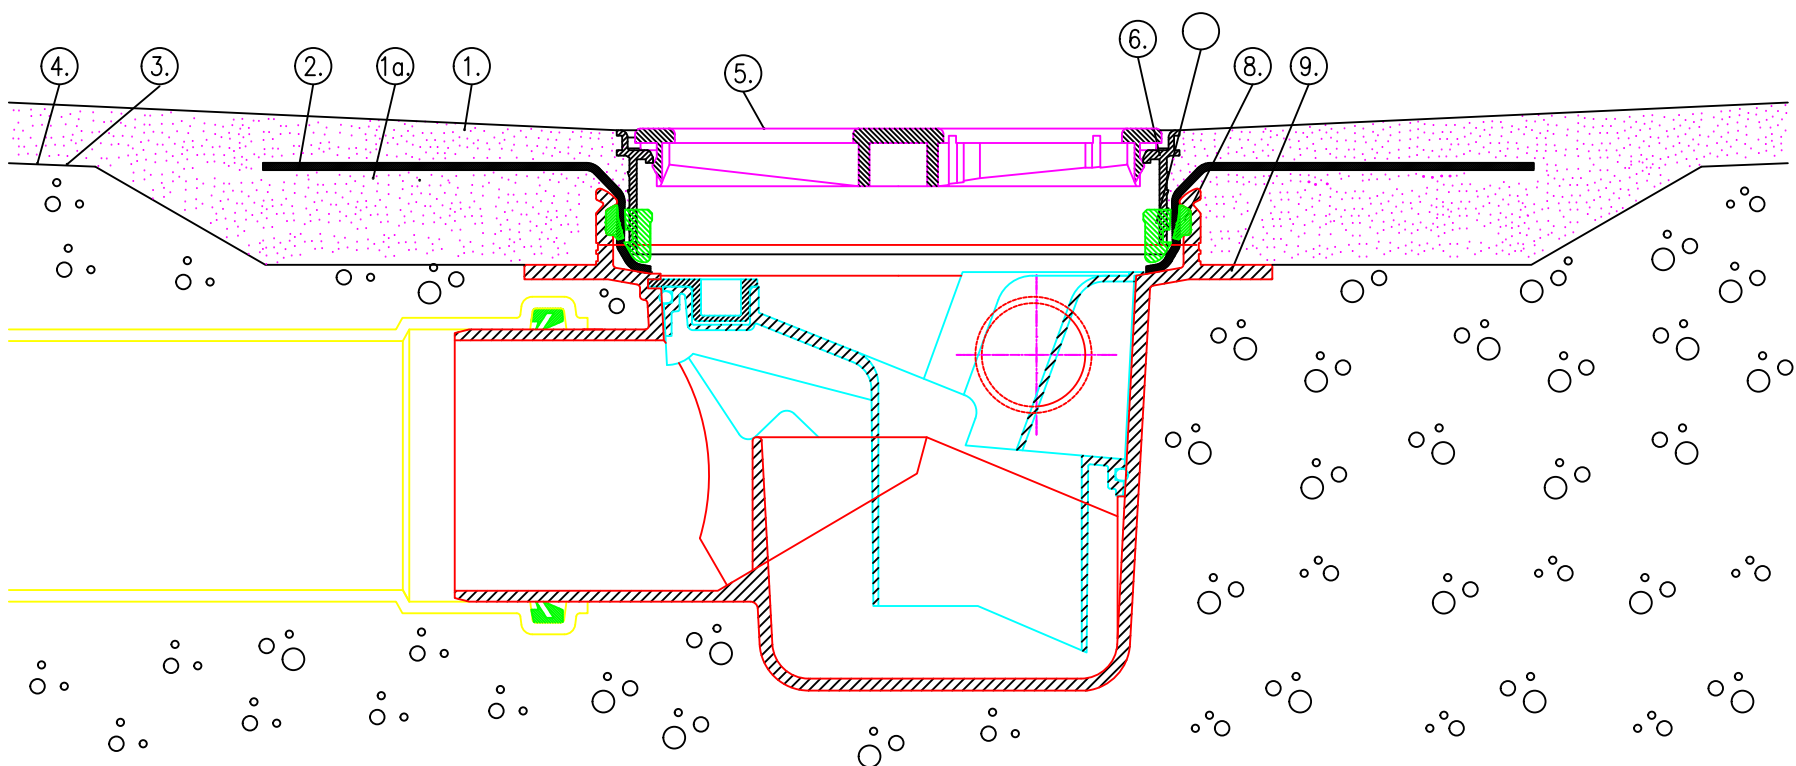

- ① Akrylmasse
- ①a Akrylmasse
- ② Vieser Vanmembranflens
- ③ Primer for feste
- ④ Tørr og ren betongoverflate
- ⑤ Vieser Rund rist for gulvsluk $\varnothing 150$ mm
- ⑥ Vieser Forhøyningsring for påstøp
- ⑦ Vieser Klemring for gulvsluk,
jolla Vieser vedeneristyslaippa liitetään lattiakaivoon
- ⑧ Vieser Pakning for gulvsluk
- ⑨ Vieser One gulvsluk DN75 3x32/40

vieser